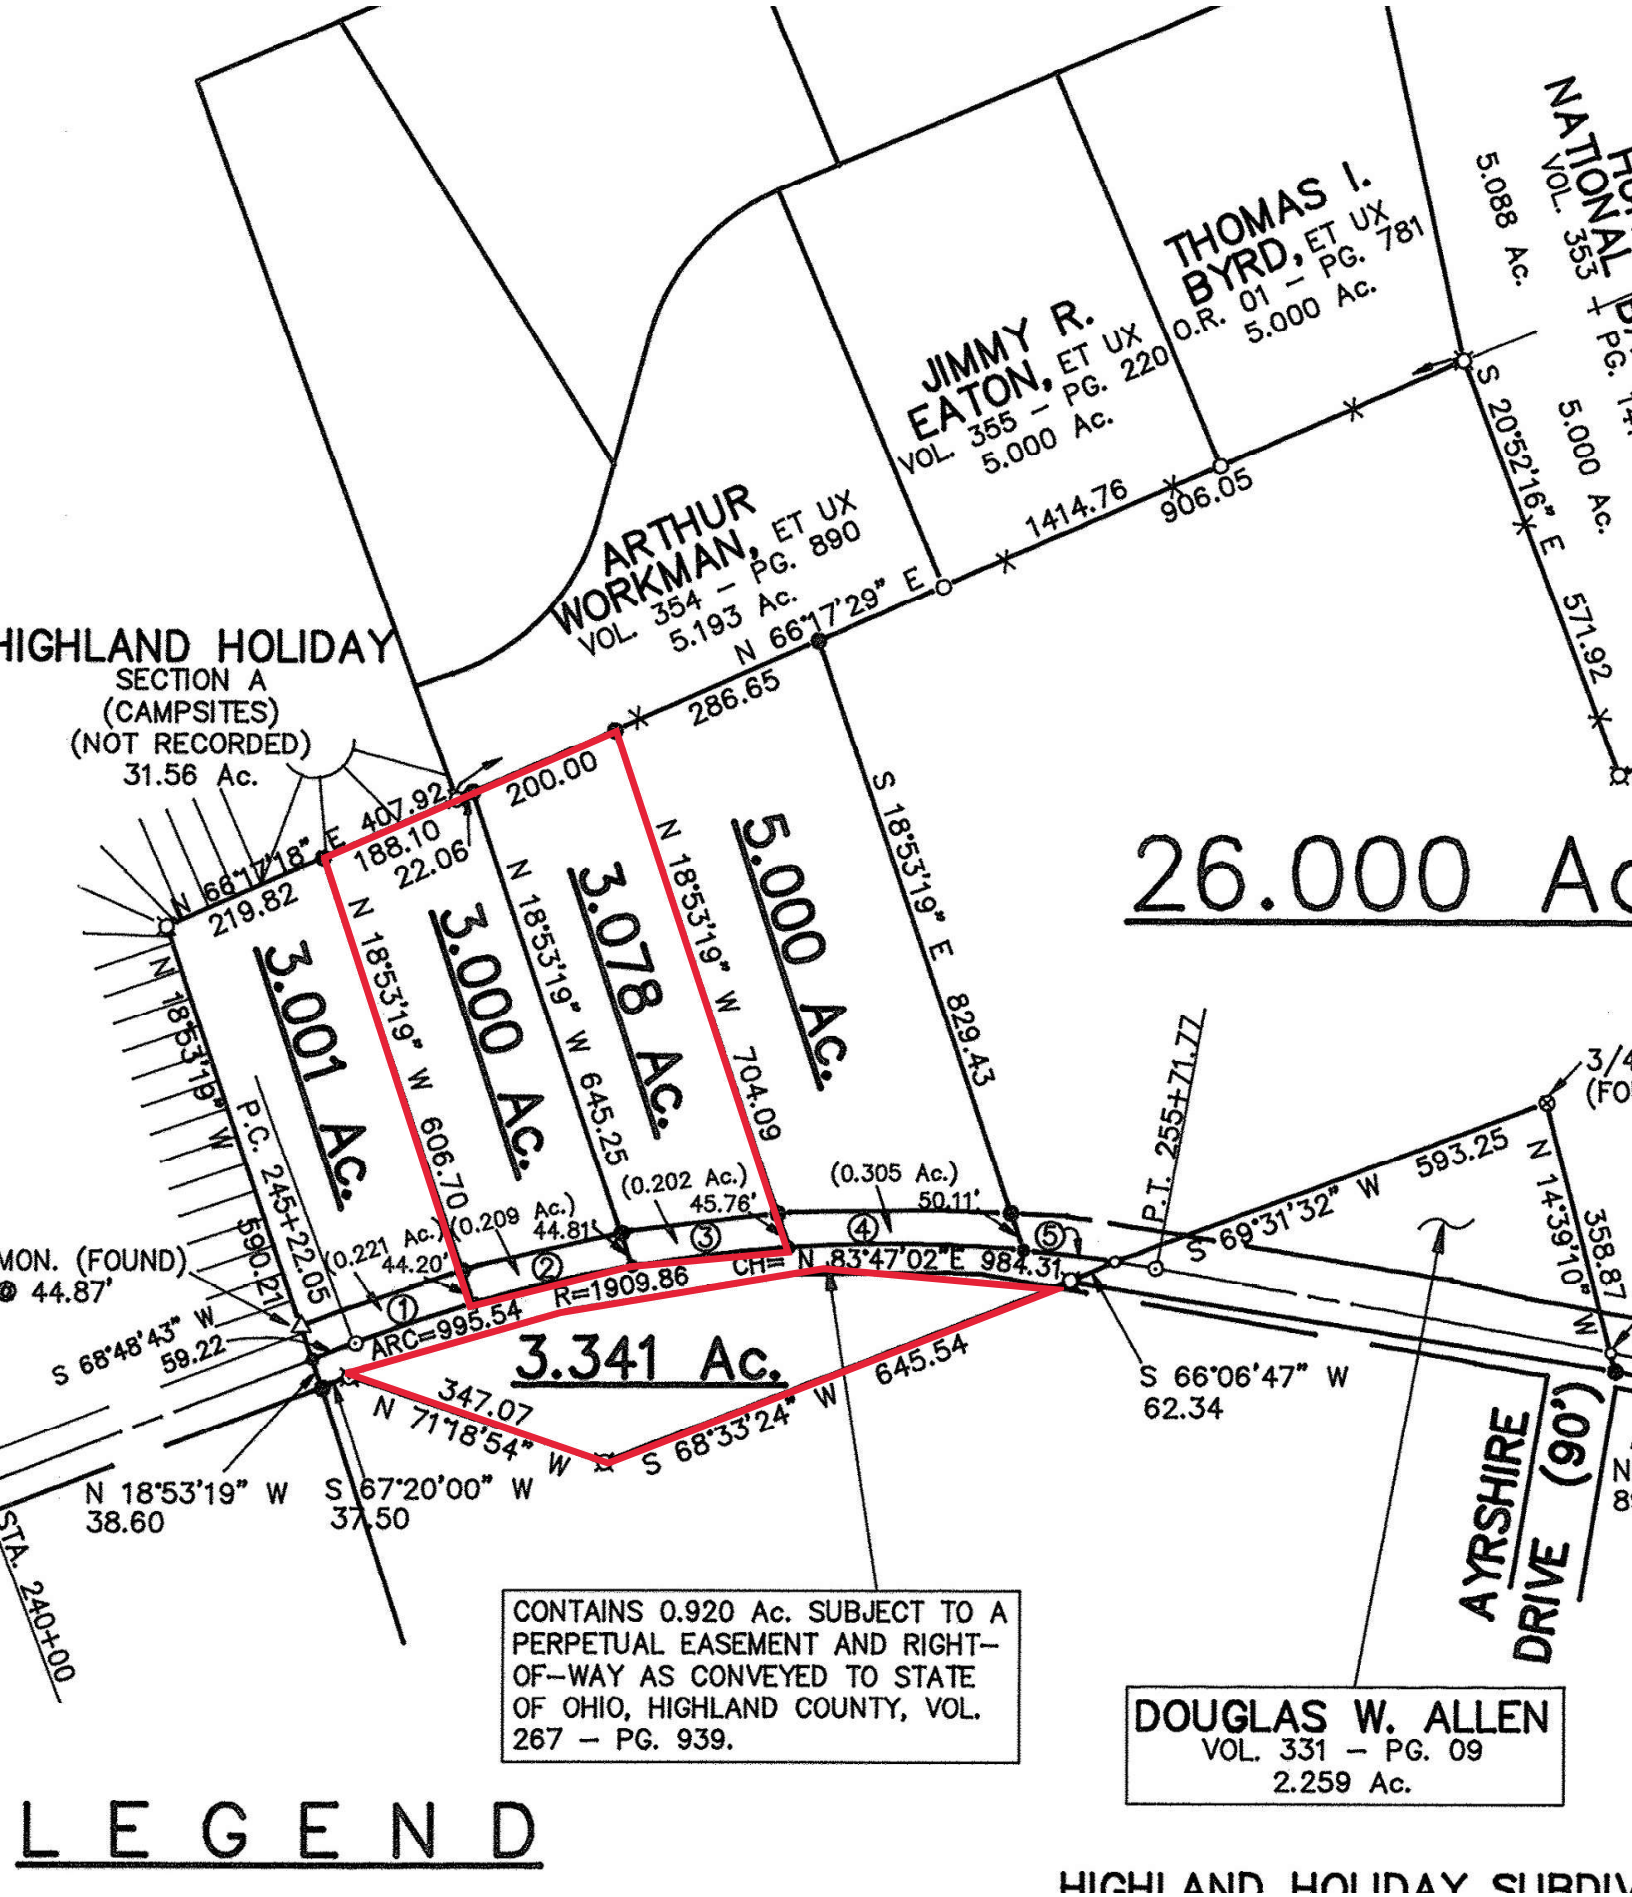
THOMAS I. BYRD, ET UX
O.R. 01 – PG. 781
5.000 Ac.
JIMMY R. EATON, ET UX
VOL. 355 – PG. 220
5.000 Ac.
ARTHUR WORKMAN, ET UX
VOL. 354 – PG. 890
5.193 Ac.
HIGHLAND HOLIDAY
SECTION A
(CAMPSITES)
(NOT RECORDED)
31.56 Ac.
5.088 Ac.
5.000 Ac.
26.000 Ac
N 66°17'29" E
1414.76
906.05
S 20°52'16" E 571.92
286.65
S 18°53'19" E 829.43
N 66°17'18" E 407.92
200.00
188.10
22.06
N 66°17'18" E
219.82
N 18°53'19" W
N 18°53'19" W 606.70
N 18°53'19" W 645.25
N 18°53'19" W 704.09
3.001 Ac.
3.000 Ac.
3.078 Ac.
5.000 Ac.
P.C. 245+22.05
590.21
(0.221 Ac.)
44.20'
(0.209 Ac.)
44.81'
(0.202 Ac.)
45.76'
(0.305 Ac.)
50.11'
P.I. 255+71.77
S 69°31'32" W 593.25
N 14°39'10" W
358.87
3/4
(FO
MON. (FOUND)
@ 44.87'
S 68°48'43" W
59.22
ARC=995.54
R=1909.86
CH= N 83°47'02" E 984.31
3.341 Ac.
347.07
N 71°18'54" W
S 68°33'24" W
645.54
S 66°06'47" W
62.34
N 18°53'19" W
38.60
S 67°20'00" W
37.50
STA. 240+00
AYRSHIRE DRIVE (90')
CONTAINS 0.920 Ac. SUBJECT TO A PERPETUAL EASEMENT AND RIGHT-OF-WAY AS CONVEYED TO STATE OF OHIO, HIGHLAND COUNTY, VOL. 267 – PG. 939.
DOUGLAS W. ALLEN
VOL. 331 – PG. 09
2.259 Ac.
LEGEND
HIGHLAND HOLIDAY SUBDIV