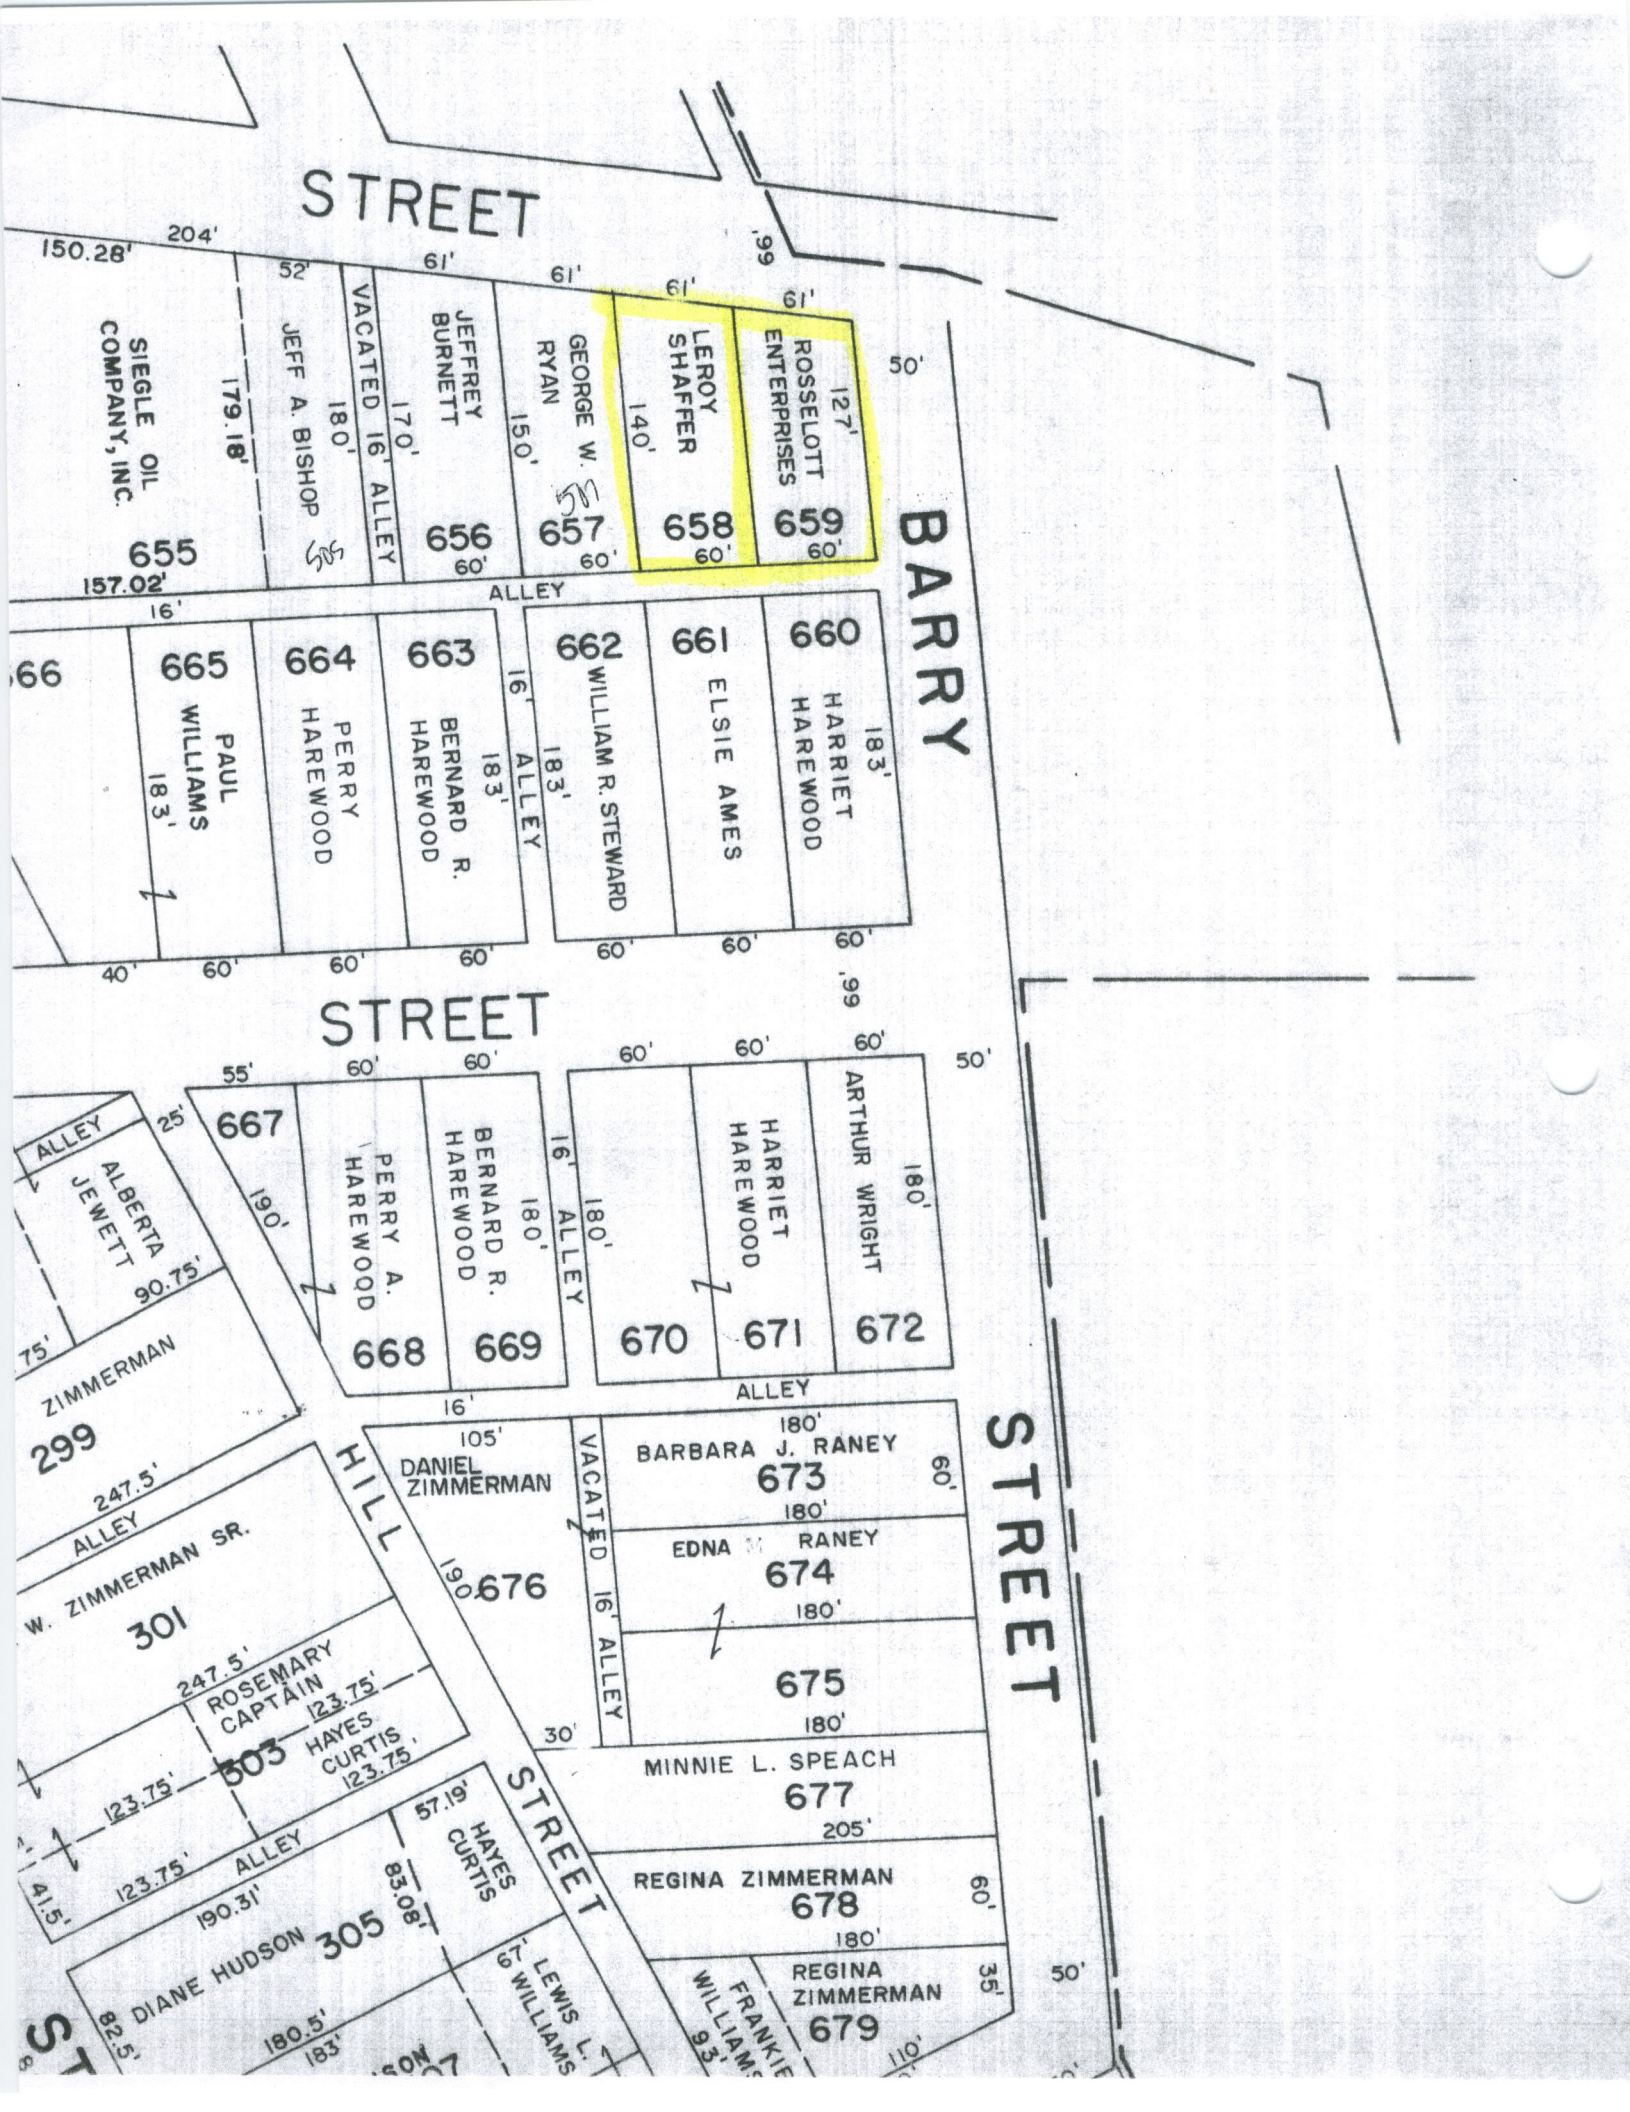
STREET
150.28'
204'
52'
61'
61'
61'
61'
.99
50'
SIEGLE OIL COMPANY, INC.
655
179.18'
157.02'
JEFF A. BISHOP
VACATED 16' ALLEY
170'
180'
JEFFREY BURNETT
656
60'
GEORGE W. RYAN
150'
657
60'
LEROY SHAFFER
140'
658
60'
ROSSELOTT ENTERPRISES
127'
659
60'
BARRY
16'
ALLEY
666
665
PAUL WILLIAMS
183'
664
PERRY HAREWOOD
663
BERNARD R. HAREWOOD
183'
16'
ALLEY
662
WILLIAM R. STEWARD
183'
661
ELSIE AMES
660
HARRIET HAREWOOD
183'
40'
60'
60'
60'
60'
60'
60'
.99
STREET
55'
60'
60'
60'
60'
60'
50'
ALLEY
25'
ALBERTA JEWETT
90.75'
75'
ZIMMERMAN
299
247.5'
ALLEY
667
190'
PERRY A. HAREWOOD
BERNARD R. HAREWOOD
180'
16'
ALLEY
180'
668
669
670
HARRIET HAREWOOD
671
ARTHUR WRIGHT
180'
672
16'
ALLEY
HILL
STREET
105'
DANIEL ZIMMERMAN
190'
676
180'
BARBARA J. RANEY
673
180'
60'
VACATED 16' ALLEY
EDNA RANEY
674
180'
675
180'
30'
MINNIE L. SPEACH
677
205'
REGINA ZIMMERMAN
678
180'
60'
REGINA ZIMMERMAN
679
35'
50'
W. ZIMMERMAN SR.
301
247.5'
ROSEMARY CAPTAIN
123.75'
HAYES CURTIS
123.75'
303
123.75'
123.75'
41.5'
ALLEY
190.31'
57.19'
HAYES CURTIS
83.08'
DIANE HUDSON
305
82.5'
180.5'
183'
LEWIS L. WILLIAMS
FRANKIE WILLIAMS
93'
110'