
KIMBERLY'S PARK SUBDIVISION

575B
Vol. 9, Pg. 175

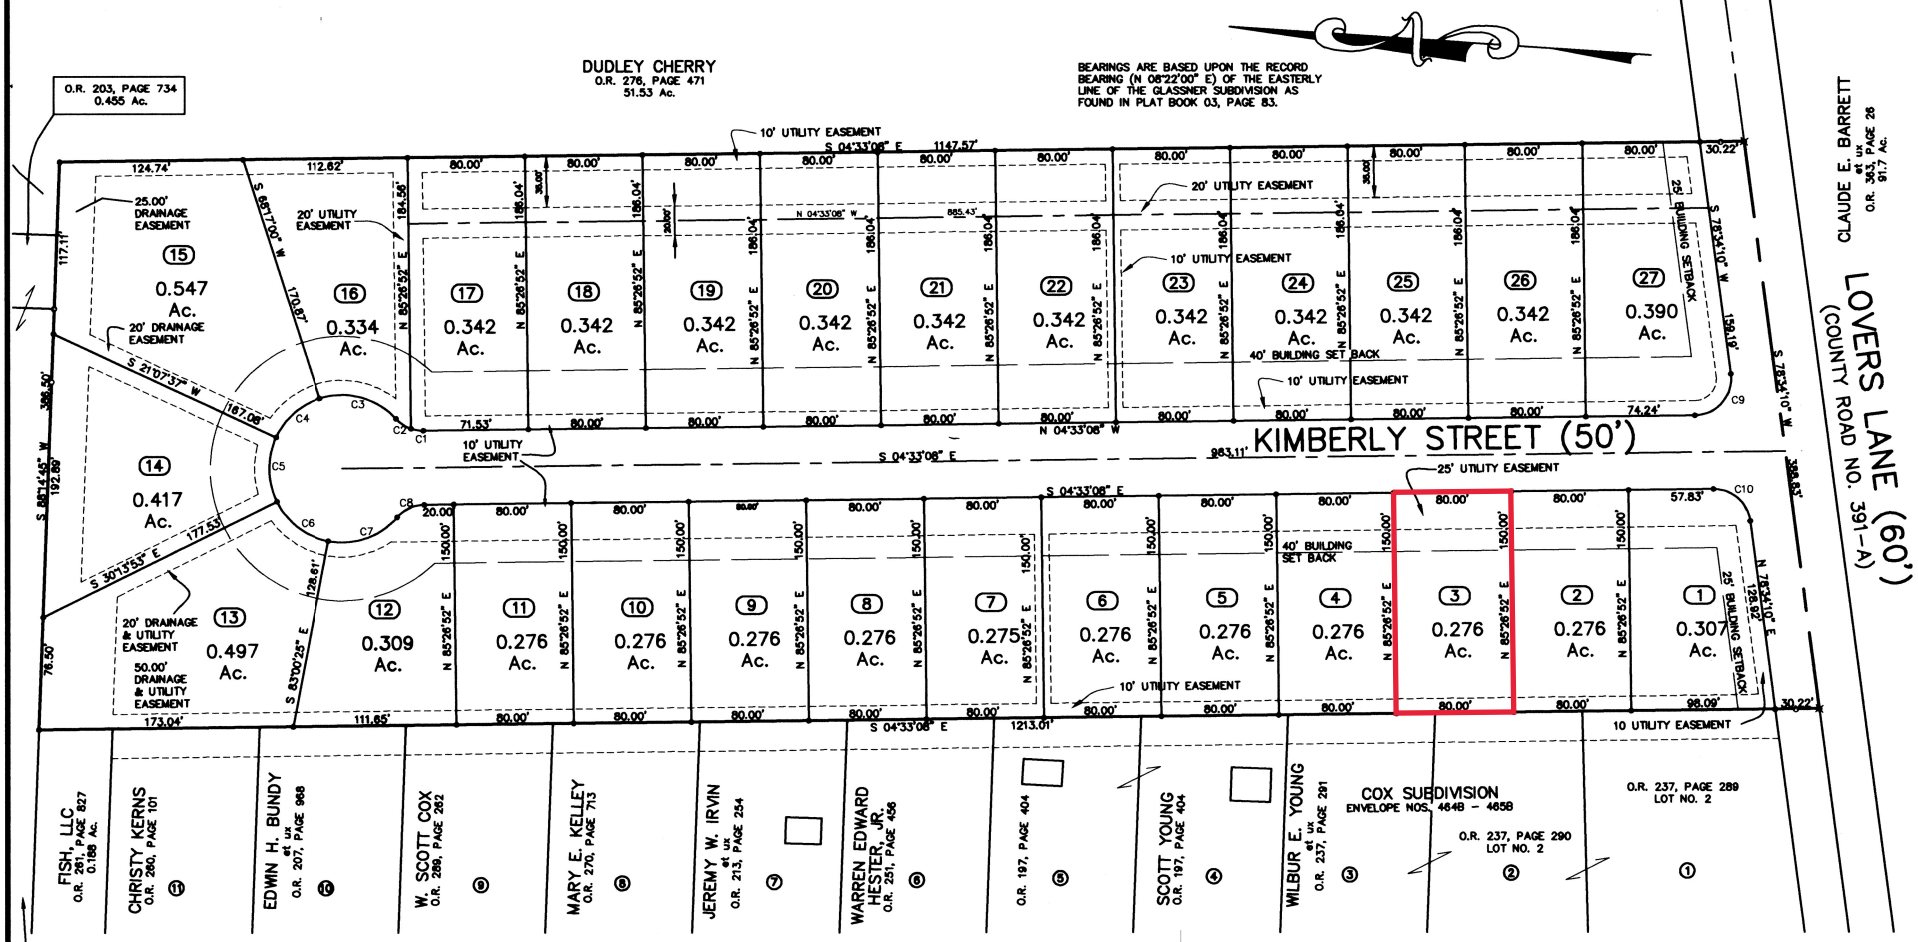

CURVE TABLE						
CURVE	LENGTH	RADIUS	TANGENT	DELTA	BEARING	DISTANCE
C1	8.64	25.00	4.36	19°48'08"	N 05°20'56" E	8.60
C2	12.39	25.00	6.32	28°23'15"	N 29°26'37" E	12.26
C3	57.03	50.00	32.07	65°21'15"	N 10°57'37" E	53.99
C4	41.15	50.00	21.82	47°09'23"	N 45°17'42" W	40.00
C5	44.82	50.00	24.04	51°21'30"	S 85°26'52" W	43.33
C6	46.06	50.00	24.81	52°46'32"	S 33°22'51" W	44.44
C7	52.13	50.00	28.71	59°44'06"	S 22°52'28" E	49.80
C8	21.03	25.00	11.18	48°11'23"	S 28°38'49" E	20.41
C9	42.27	25.00	28.20	96°52'42"	N 52°59'29" W	37.41
C10	36.27	25.00	22.17	83°07'16"	S 37°00'31" W	33.17

0 30 60 120 180

SUBDIVISION PLAT

KIMBERLY'S PARK SUBDIVISION

VILLAGE OF LEESBURG
HIGHLAND COUNTY, OHIO
V.M.S. NO. 9741-12285

McCARTY ASSOCIATES
Engineers - Surveyors - Architects
213 N. High Street
Hillsboro, Ohio 45133
(937) 393-9971
104 S. Main Street
Washington C.H., Ohio 43160
(614) 335-3816

DATE	SCALE	DRAWING NO.
JUNE 15, 1999	1"=60'	S99-138

P:\draw\99138rp.dwg Tue Jun 27 14:13:11 2000 W32 CEM